




Autorità di Sistema Portuale  
del Mare di Sicilia Occidentale

Porti di Palermo,  
Termini Imerese, Trapani,  
Porto Empedocle

**PORTO DI PALERMO**  
**LAVORI DI CONSOLIDAMENTO DELLA BANCHINA SUD**  
**DEL MOLO PIAVE - CUP: I71J19000030005**  
**PROGETTO ESECUTIVO**

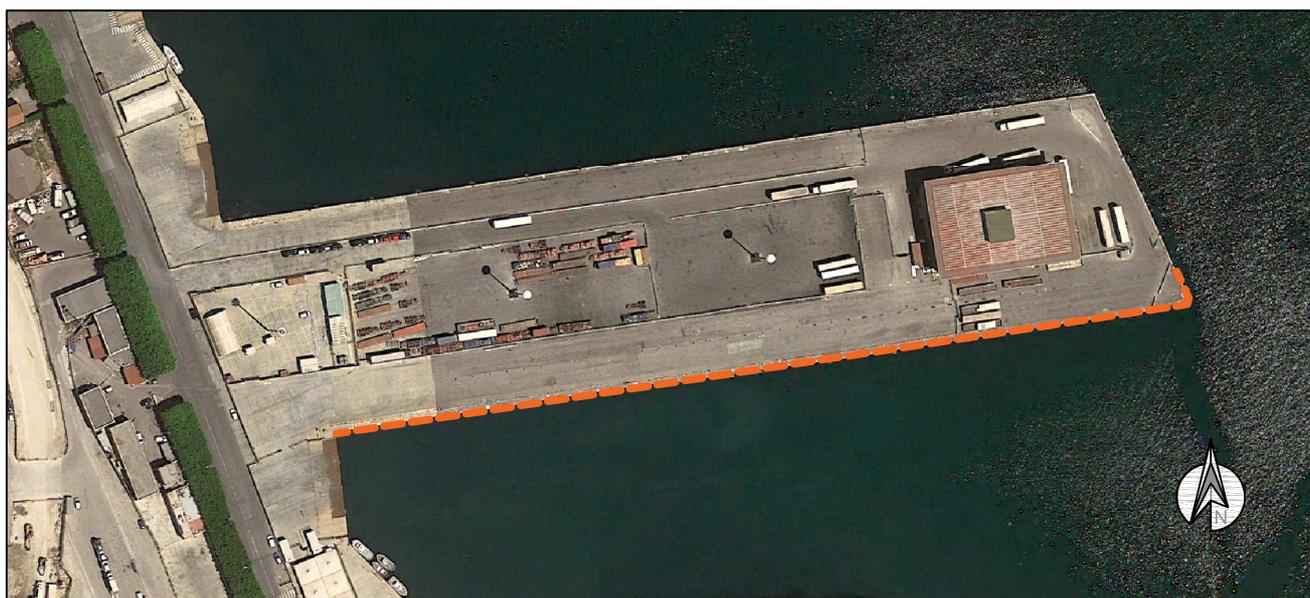

Elaborato:

**PLANIMETRIA AREA DI CANTIERE**

Codice:

**H.4 ALL.**

Scala:

PROGETTO REDATTO DA  
AREA TECNICA ADSP:

Ing. Leonardo Tallo

Ing. Gianluca Marvuglia

Ing. Antonino Viviano

Arch. Manila Badagliacca

PROGETTAZIONE  
STRUTTURALE E GEOTECCNICA  
Ing. Giovanni Margiotta

RESPONSABILE INTEGRAZIONE  
PRESTAZIONI SPECIALISTICHE:  
AREA TECNICA  
Ing. Leonardo Tallo

COORDINATORE SICUREZZA  
IN FASE DI PROGETTAZIONE:  
AREA TECNICA  
Geom. Pero Vivona


IL RUP:  
AREA TECNICA  
Ing. Salvatore Acquista

Data prima emissione: 11.11.2021



Data revisione 1:

Data revisione 2:

Data revisione 3:

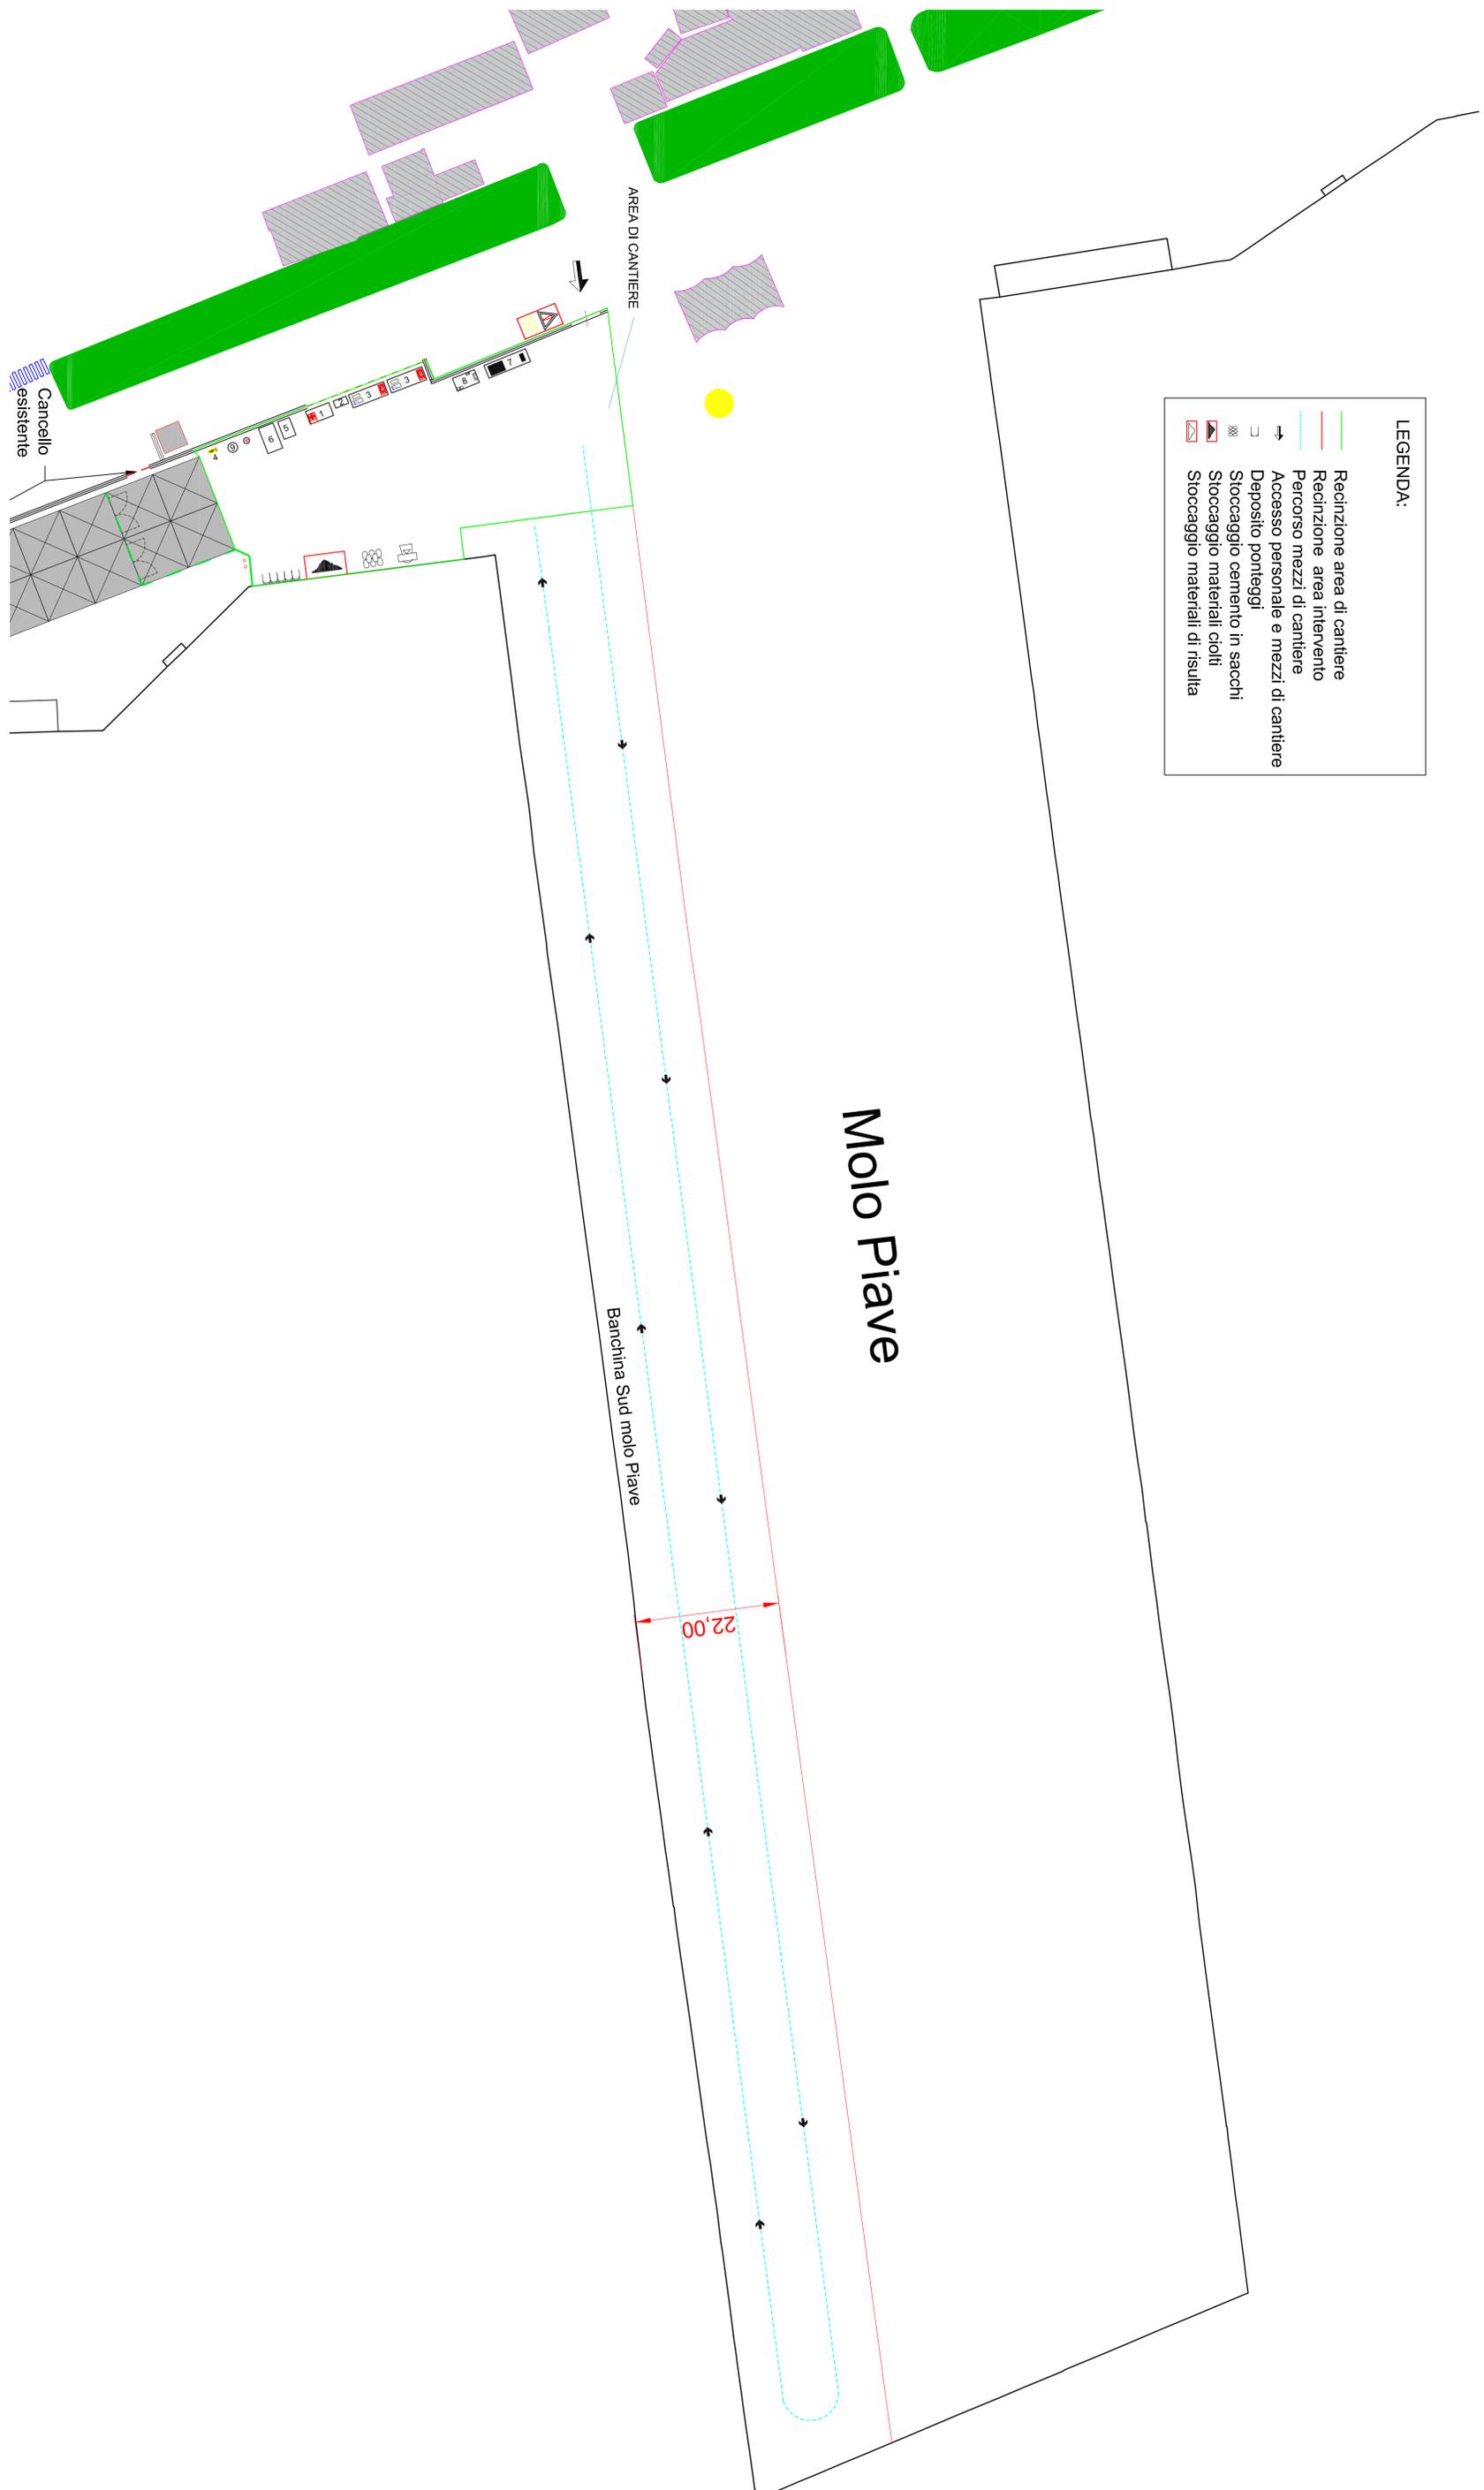

- LEGENDA:**
- Recinzione area di cantiere
  - Recinzione area intervento
  - - - Percorso mezzi di cantiere
  - Accesso personale e mezzi di cantiere
  - Deposito ponteggi
  - Stoccaggio cemento in sacchi
  - Stoccaggio materiali colti
  - Stoccaggio materiali di risulta

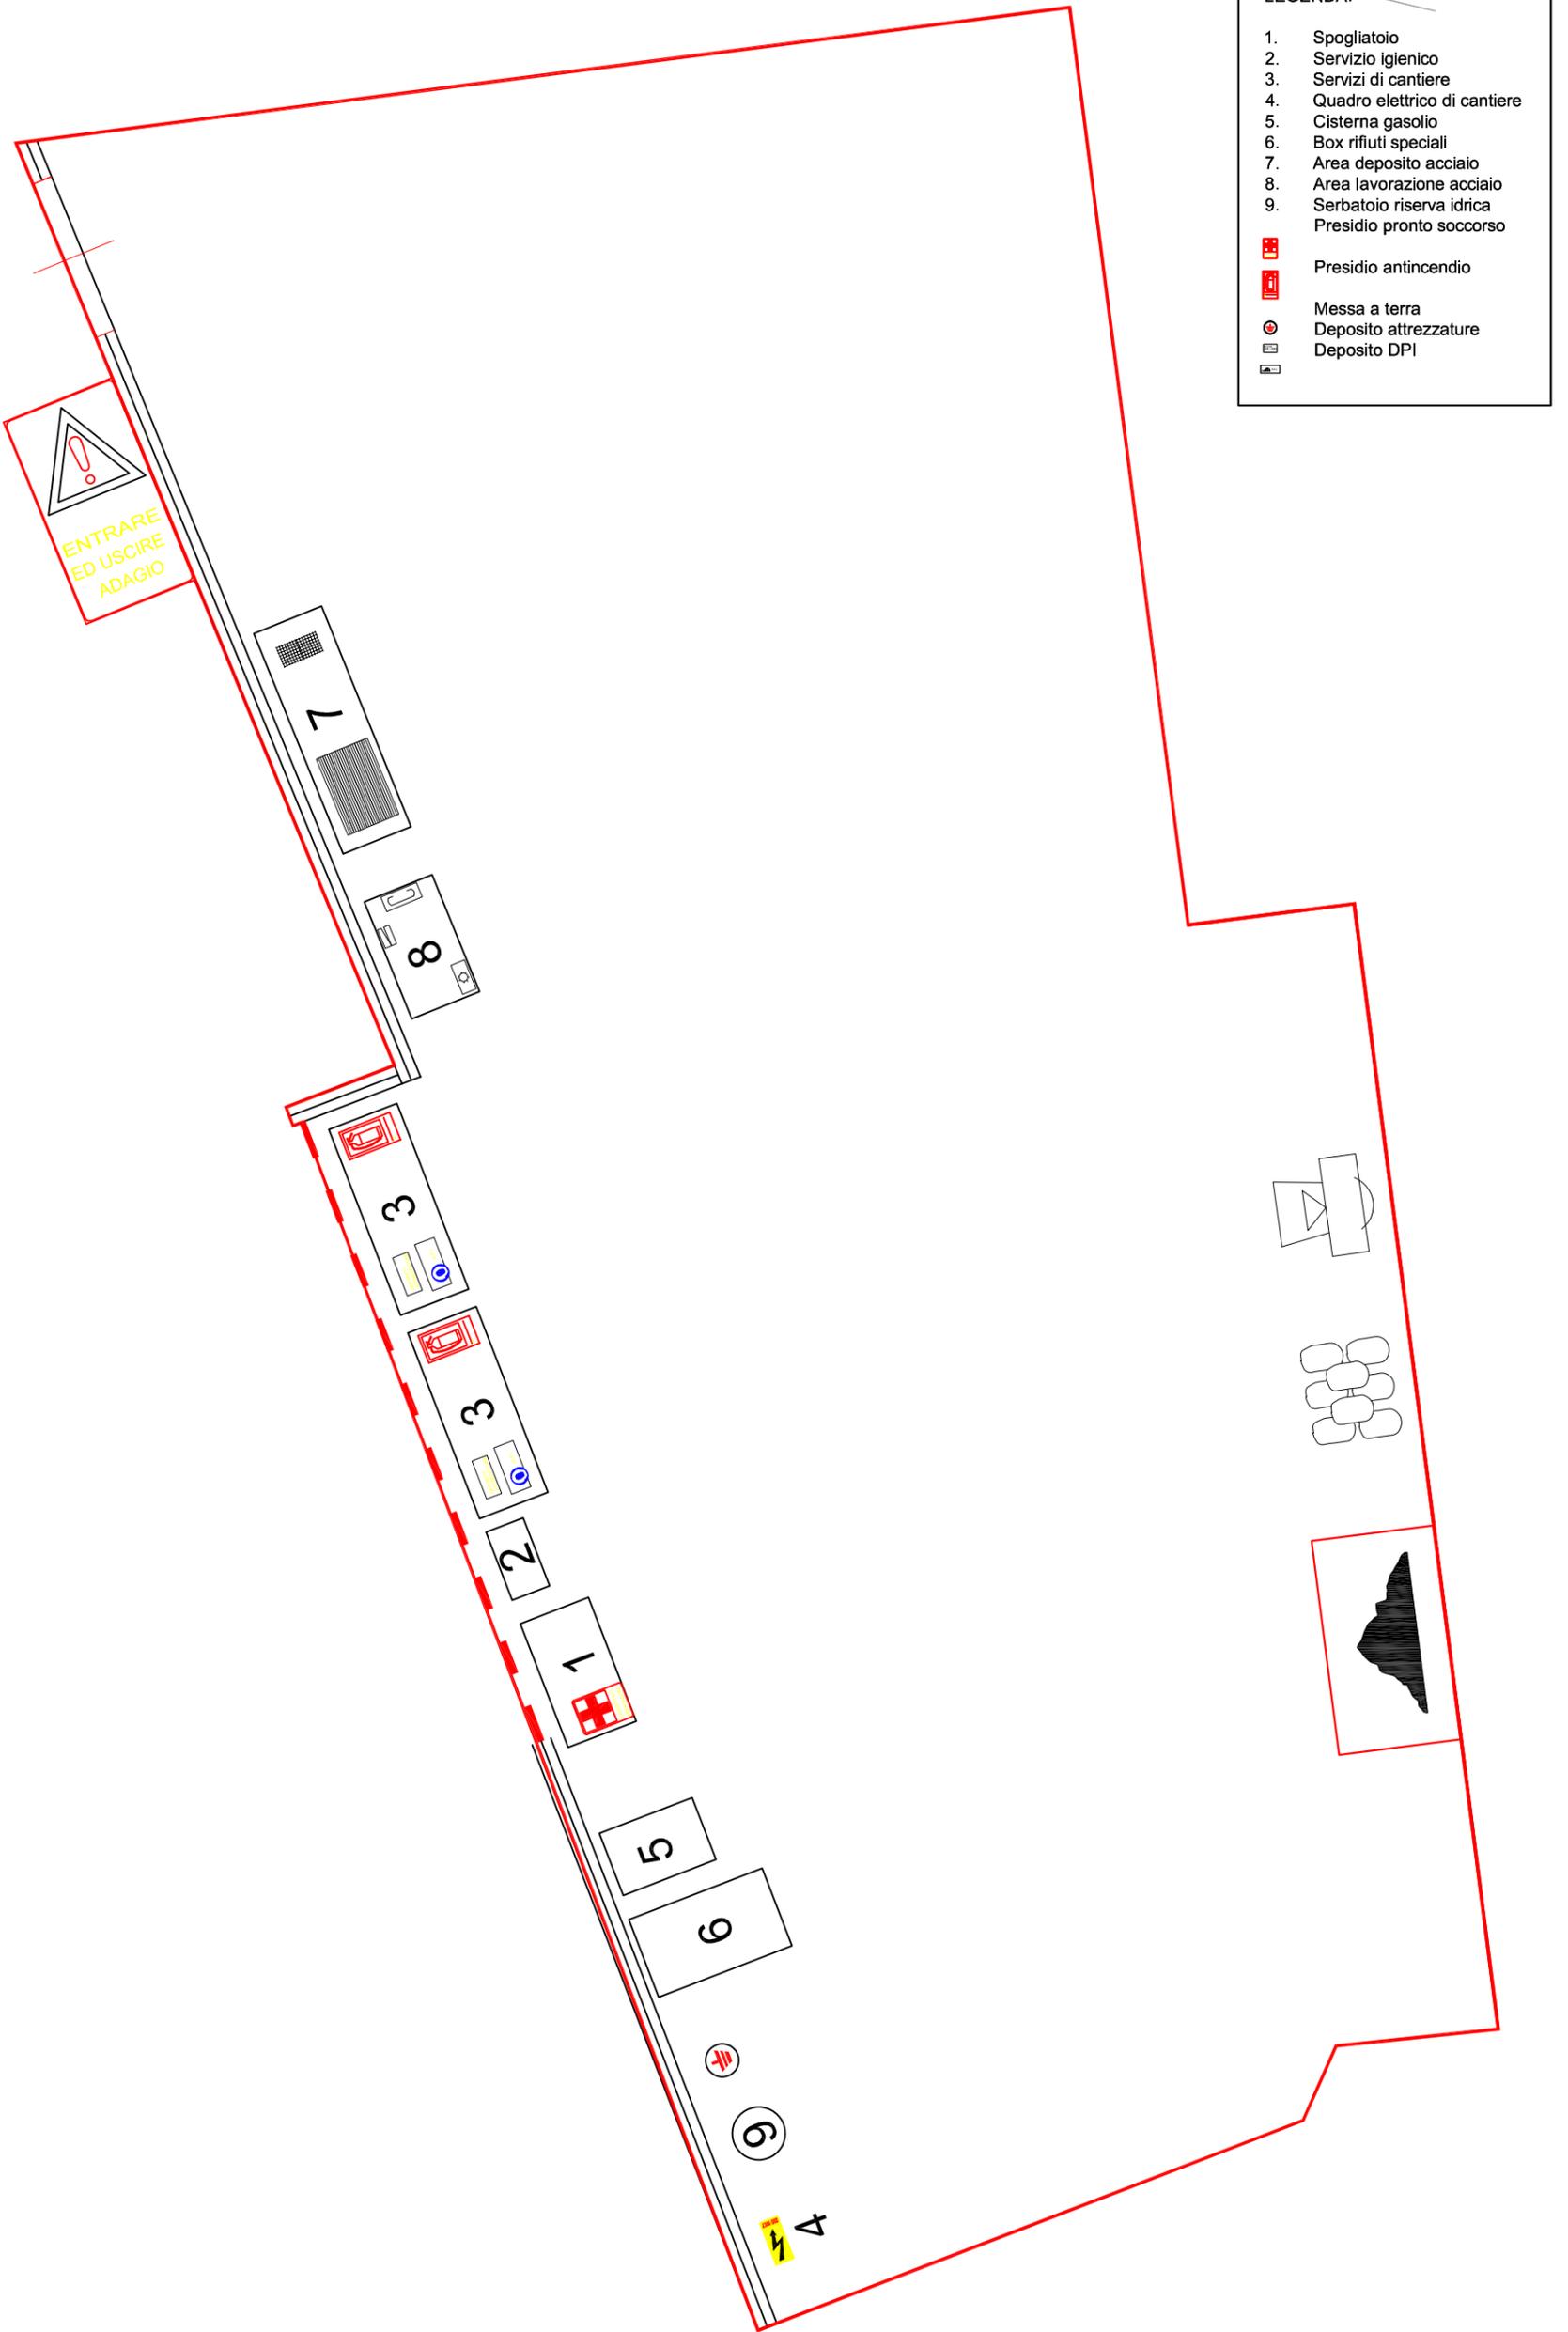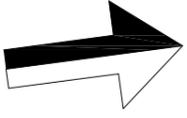

DETTAGLIO AREA DI CANTIERE  
scala 1/200