



AUTORITA' DI SISTEMA PORTUALE DEL MARE DI SICILIA OCCIDENTALE

Lavori di riqualificazione della Stazione Marittima del porto di Trapani
PROGETTO ESECUTIVO

PROGETTISTI:
Ing. Paolo Tusa - Autorità di Sistema Portuale del Mare di Sicilia Occidentale
Ing. Antonino Viviano - Autorità di Sistema Portuale del Mare di Sicilia Occidentale
Geom. Piero Vivona - Autorità di Sistema Portuale del Mare di Sicilia Occidentale

RESPONSABILE UNICO DEL PROCEDIMENTO:
Ing. Sergio La Barbera - Autorità di Sistema Portuale del Mare di Sicilia Occidentale

CODICE:

A 7


OGGETTO: STATO DI FATTO - PIANTE PIANO TERRA E PIANO PRIMO

SCALE: 1:100


DATA: agosto 2019

Revisione: 02 - Prima emissione

SPAZIO PER I VISTI:

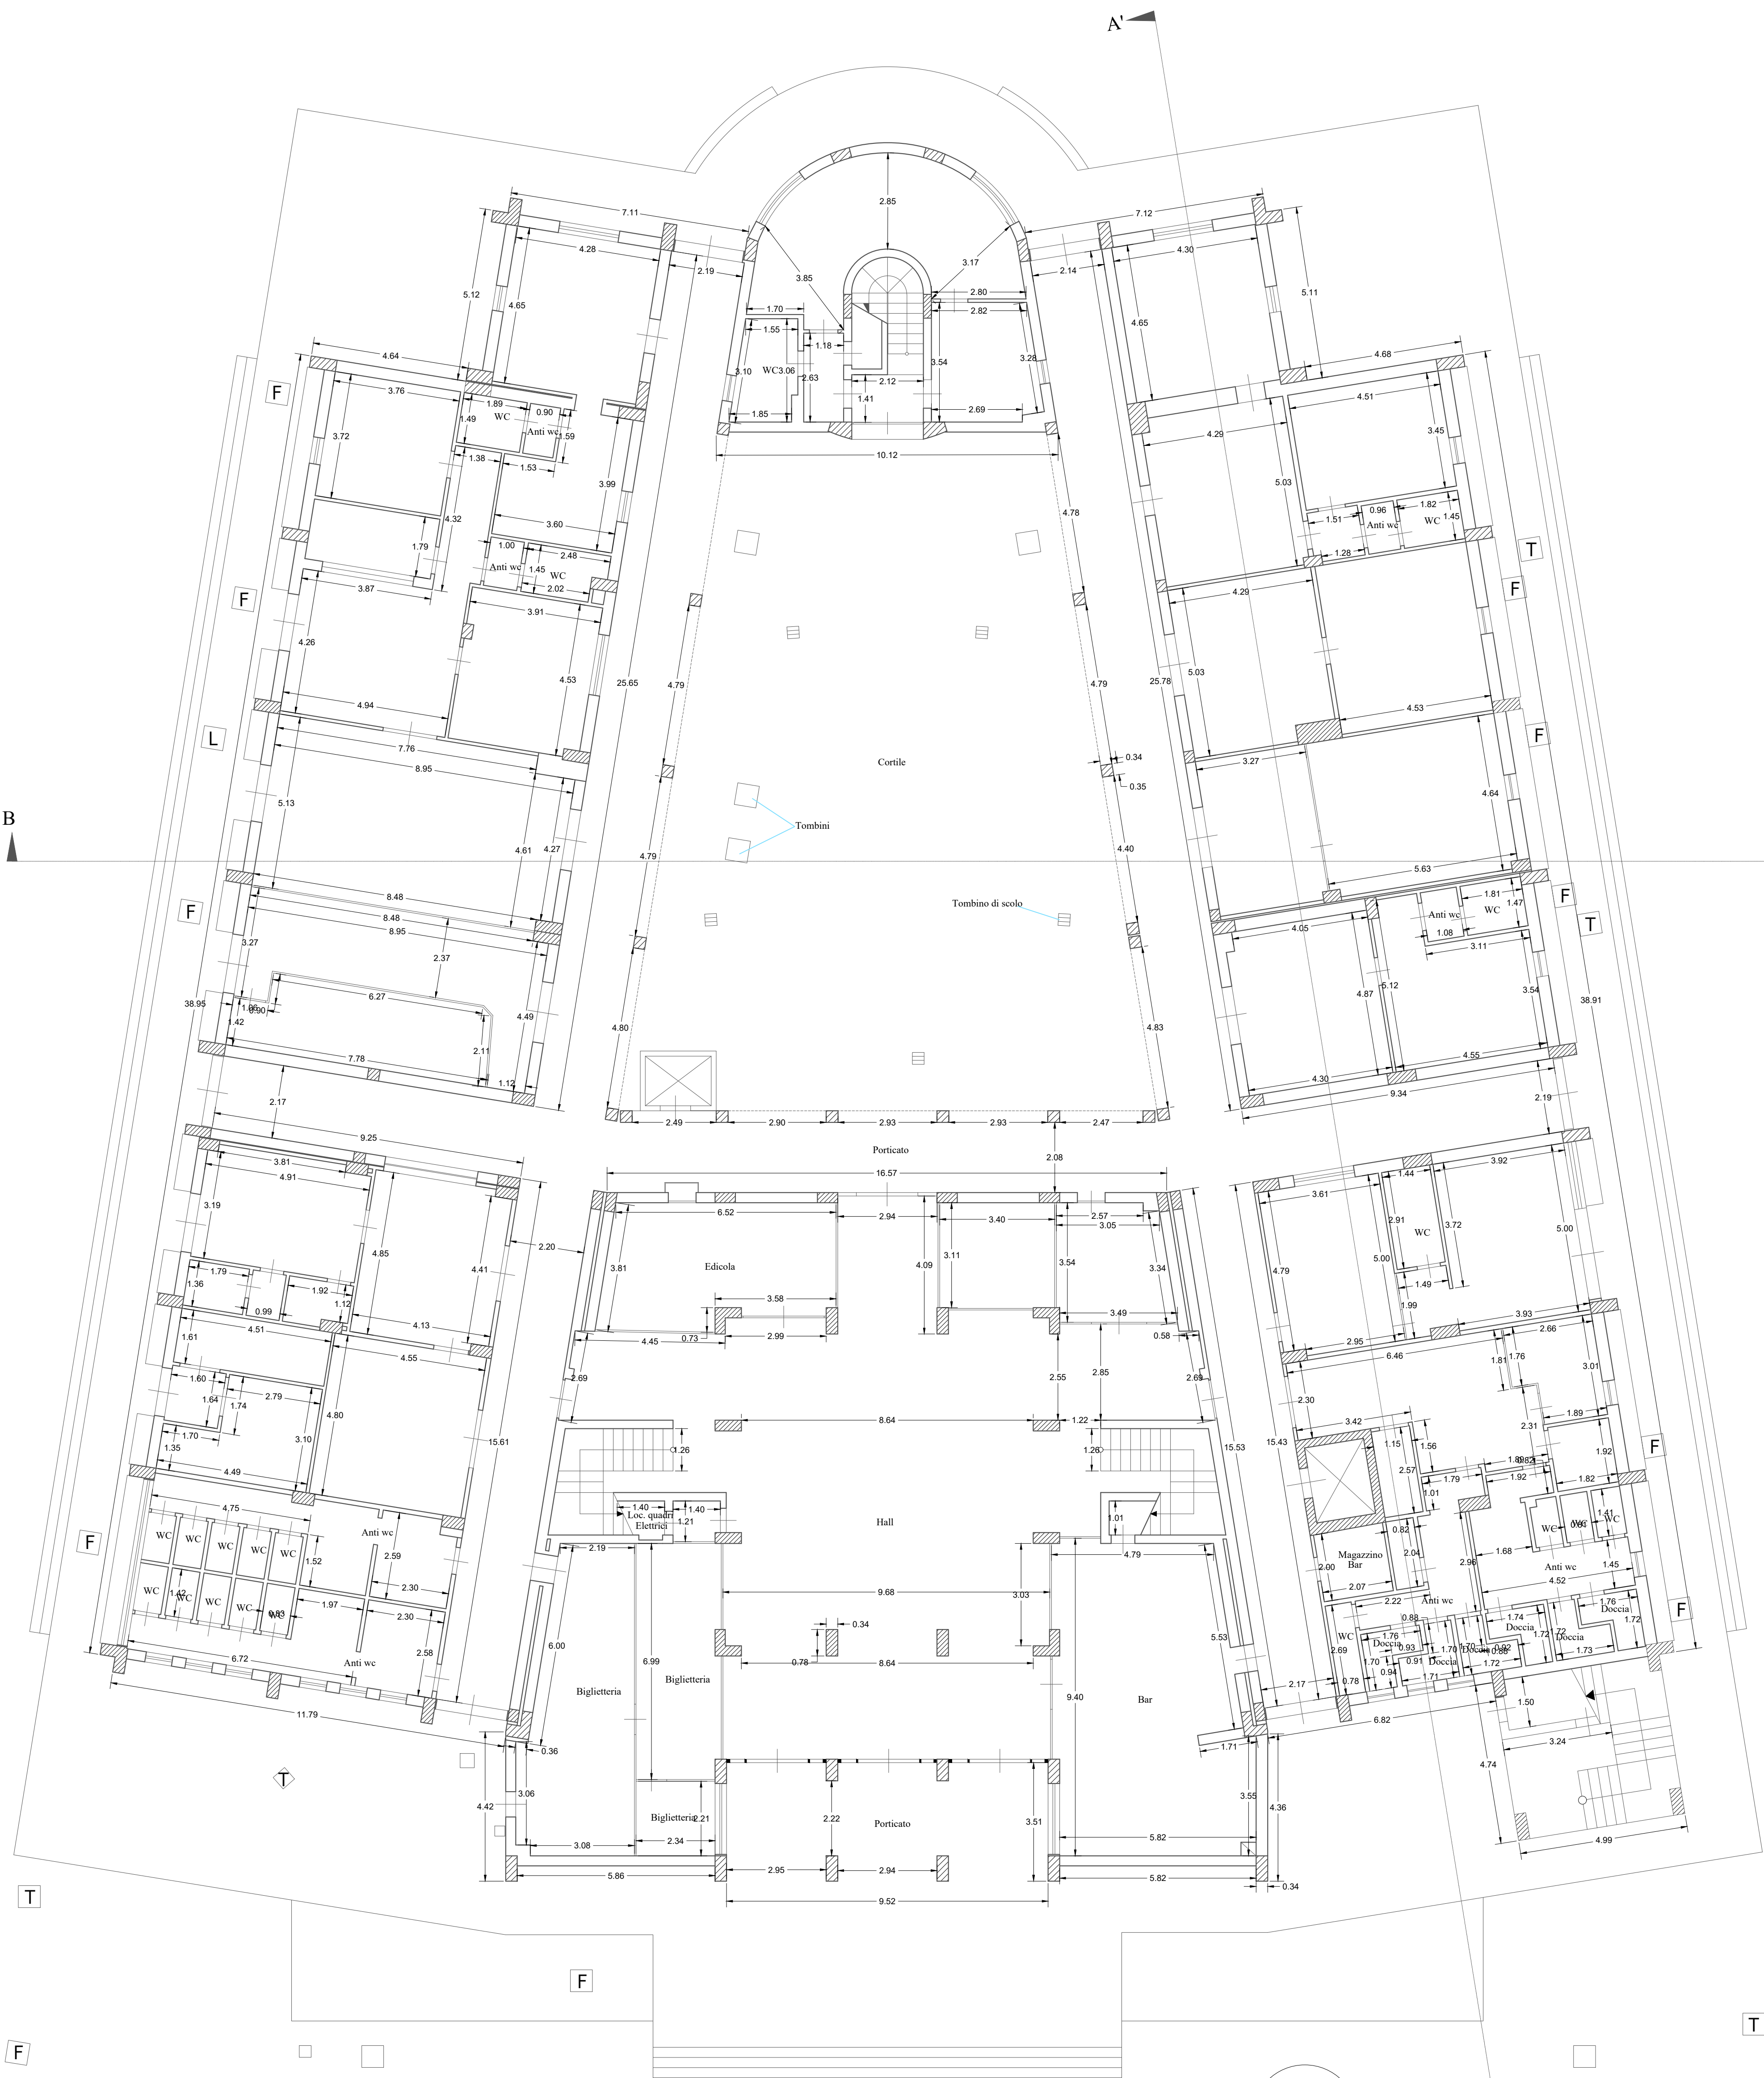

PLANIMETRIA PIANO TERRA

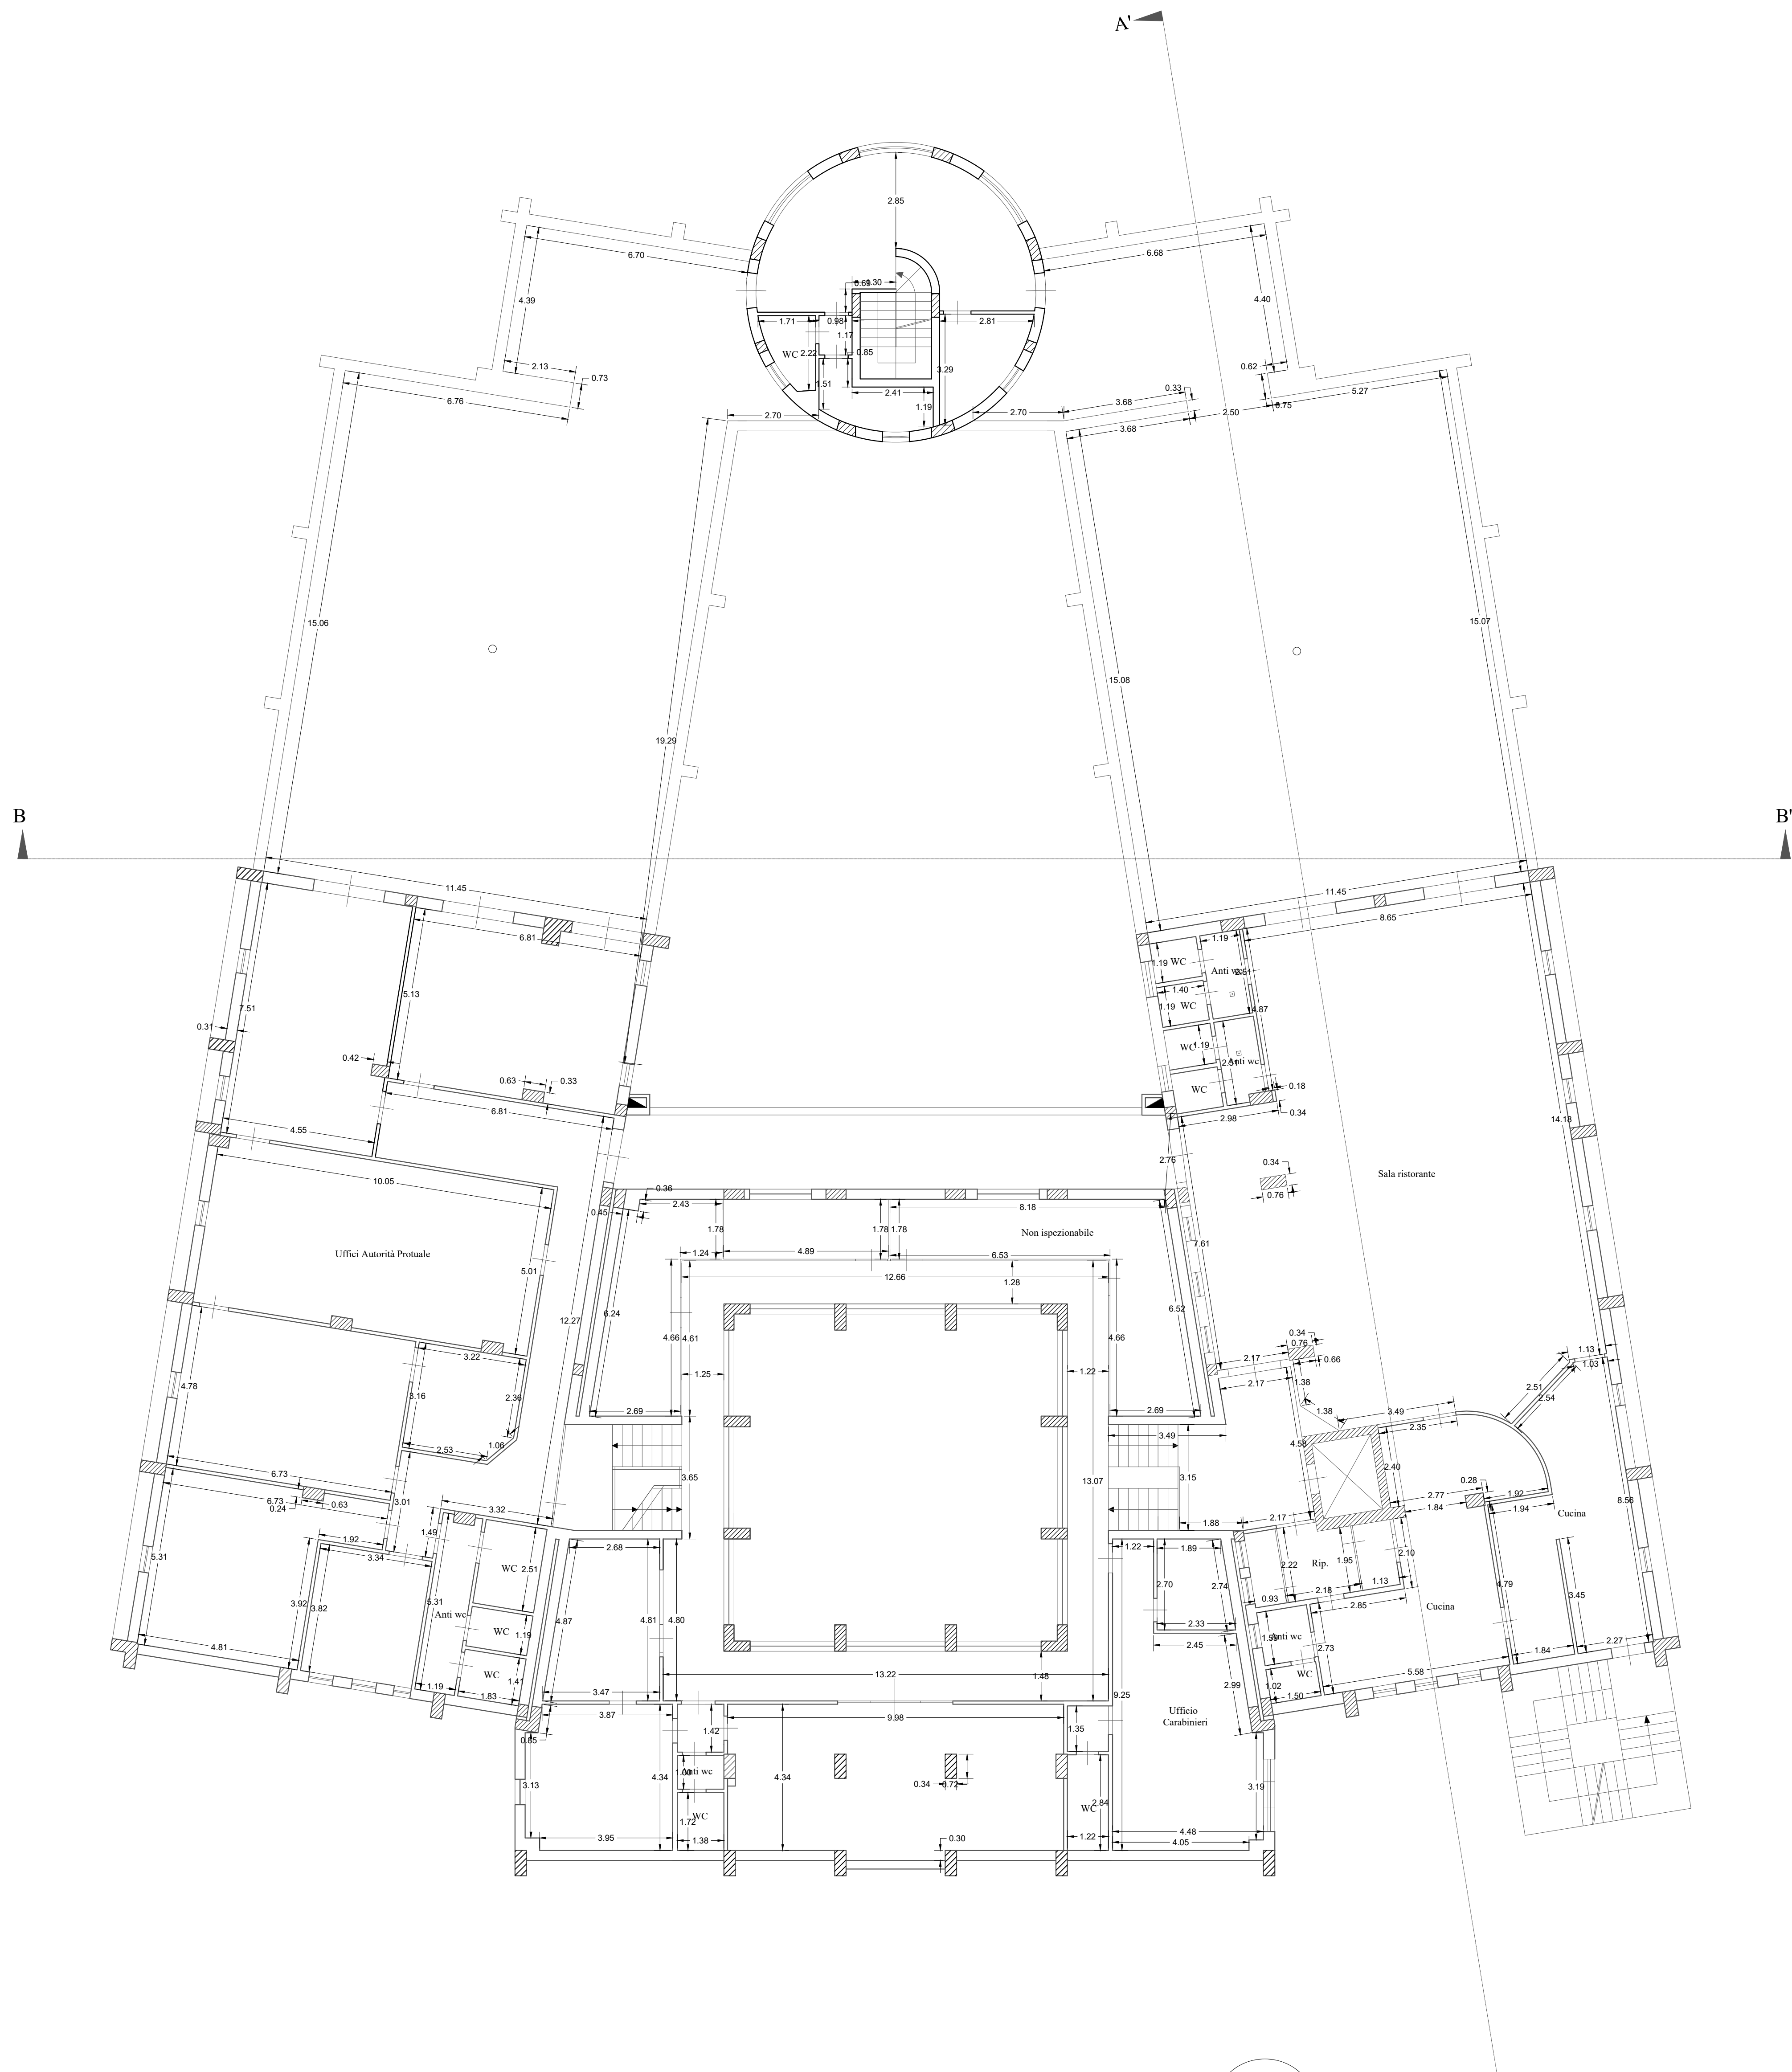

PLANIMETRIA PIANO PRIMO